


Beispiel eines Hausanschlussraumes

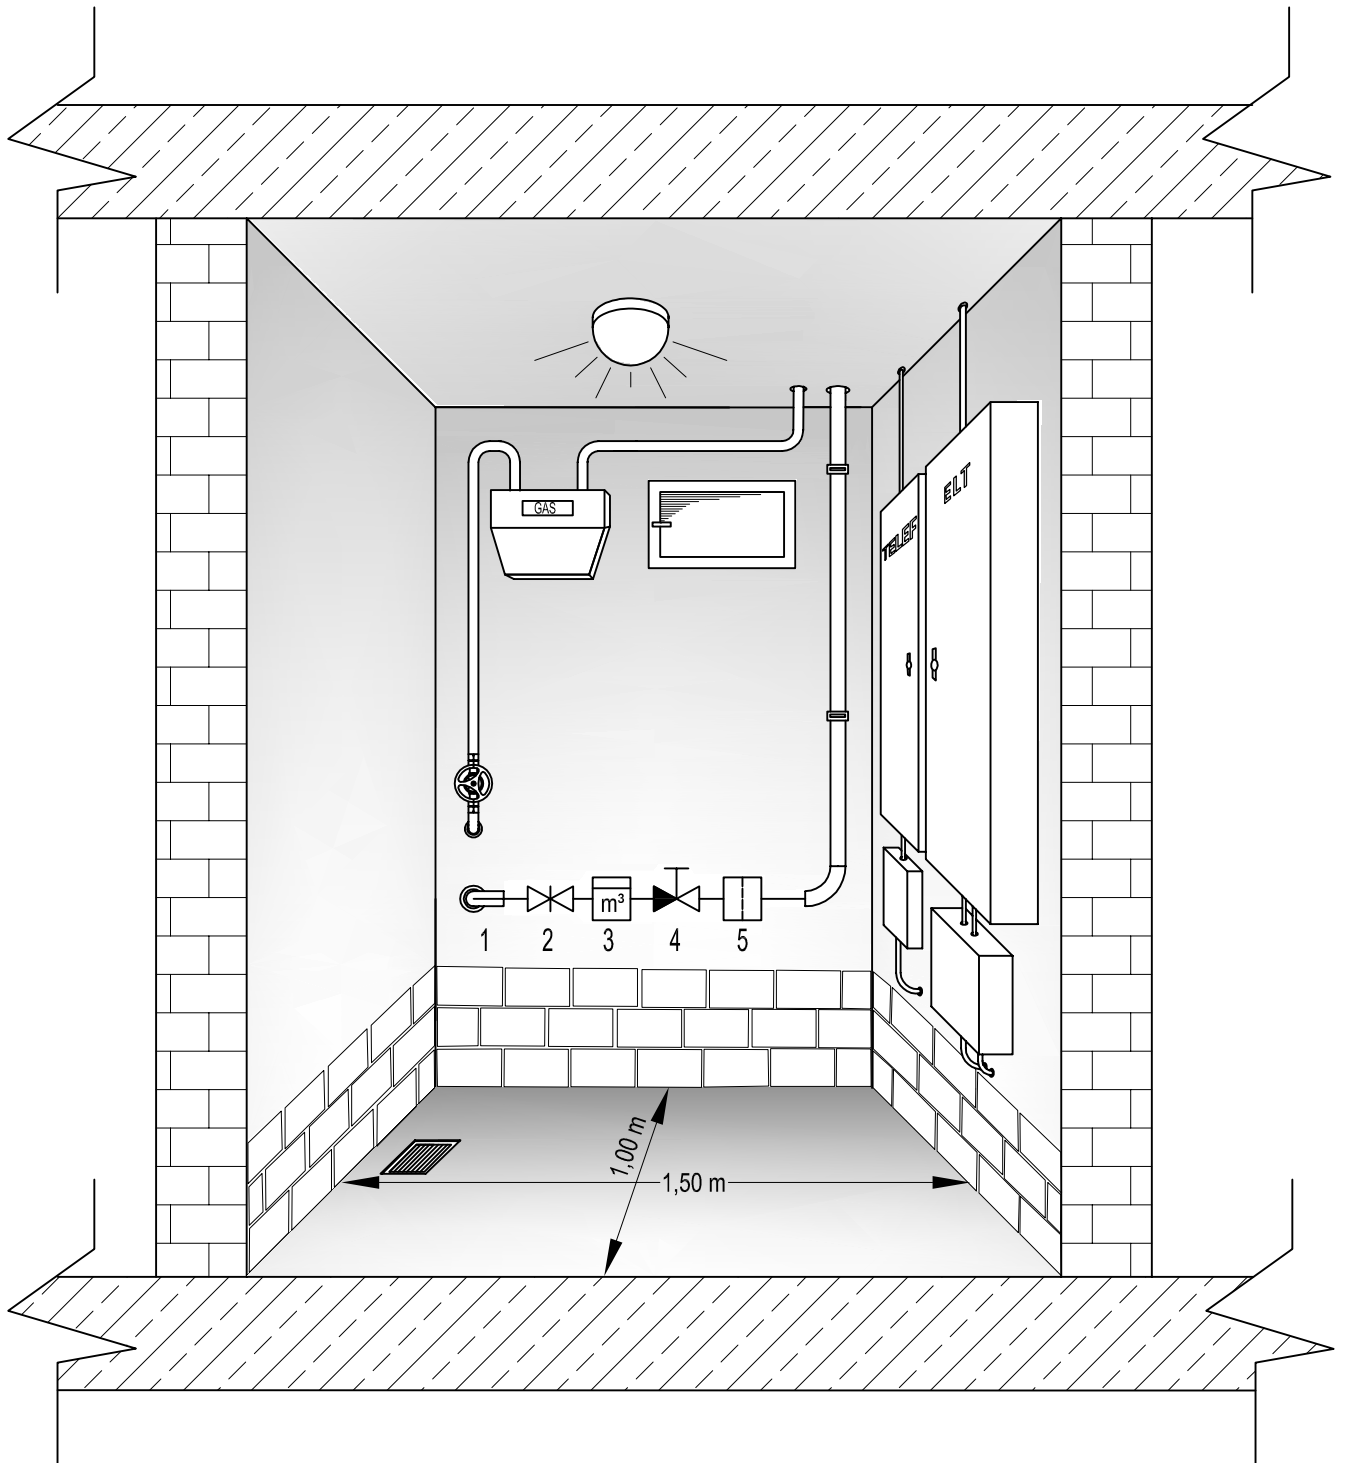

- 1 TW-Hausanschlussleitung
- 2 Freistromventil, Schieber
- 3 Wasserzähler
- 4 Absperrventil mit integriertem Rückflussverhinderer
- 5 Mechanischer Filter